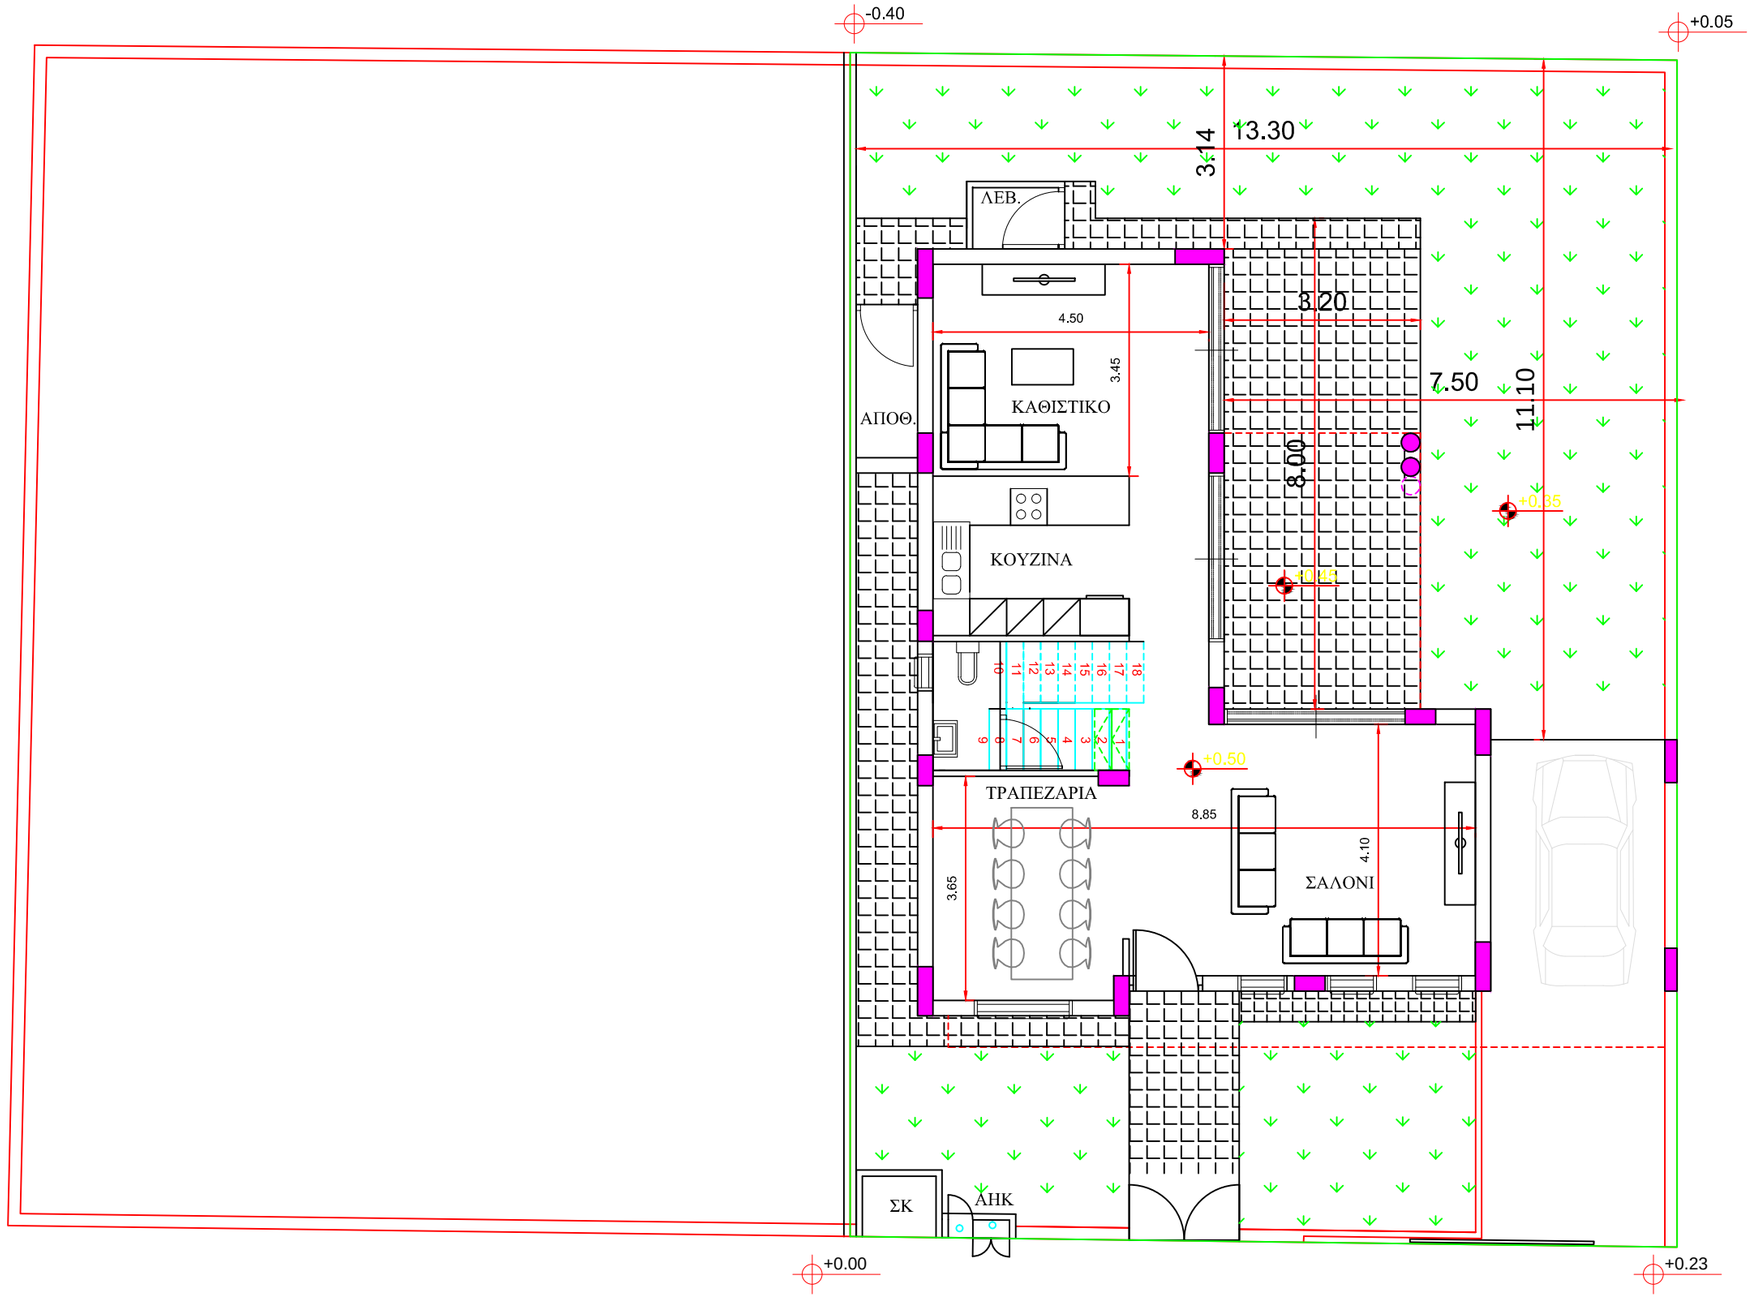

ΕΜΒΑΔΟΝ ΟΙΚΟΠΕΔΟΥ 261m2

ΕΜΒΑΔΟΝ ΟΙΚΙΑΣ 184m2

Alexis Demosthenous
a r c h i t e c t

Τηλ. 99-725459
E-mail: aadcyp@gmail.com

PANAYIOTIS ISAAK
CIVIL ENGINEERING

Τηλ. 99-328942
A.M.: A131013

οικοδομή:
SPI CONSTRUCTION &
LAND DEVELOPMENT LTD
ΛΑΚΑΤΑΜΕΙΑ 71

τίτλος: ΚΑΤΟΨΗ ΙΣΟΓΕΙΟΥ

κλίμακα: 1:100	ημερομ. 08-2017	σχεδιασ. P.I.
αρ. φακελ.	αρ. σχεδιου: 1	